


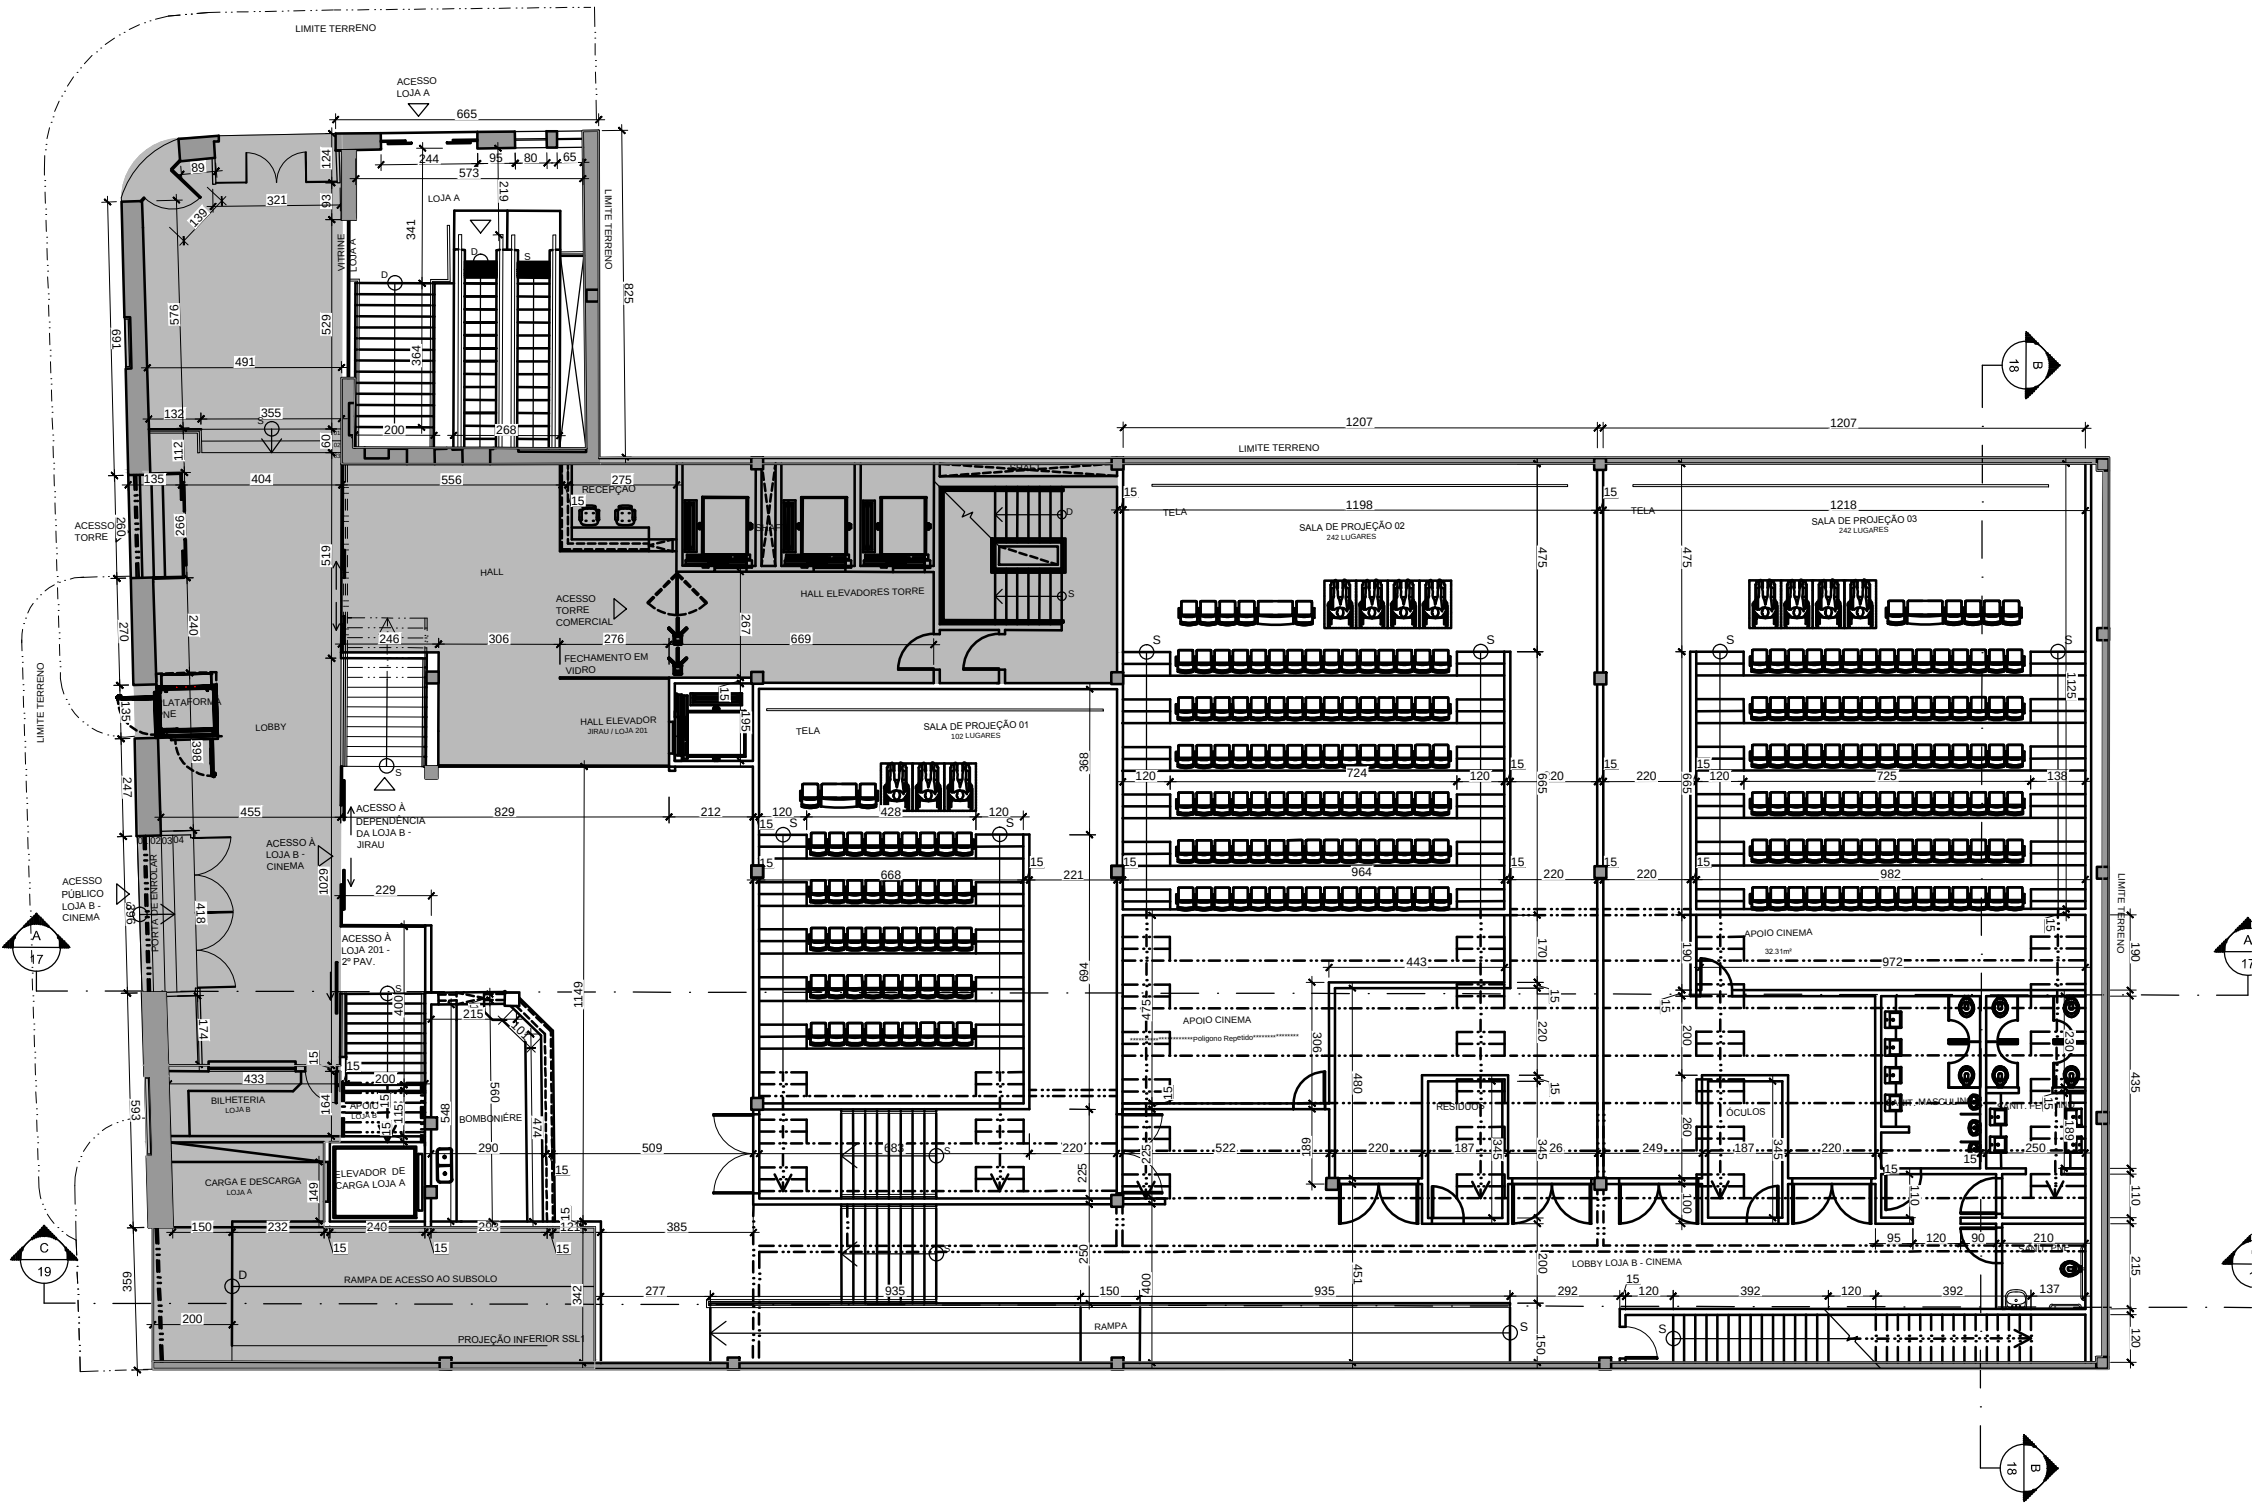


QUADRO DE ÁREAS PRIVATIVAS:

LOJA A

Área Privativa: 942,35 m² (1º subsolo) + 48.86 m² (térreo) = 986,21 m²

LOJA B

Área Privativa: 939,48 m² (térreo) + 283,11 m² (jirau) = 1.222,59 m²

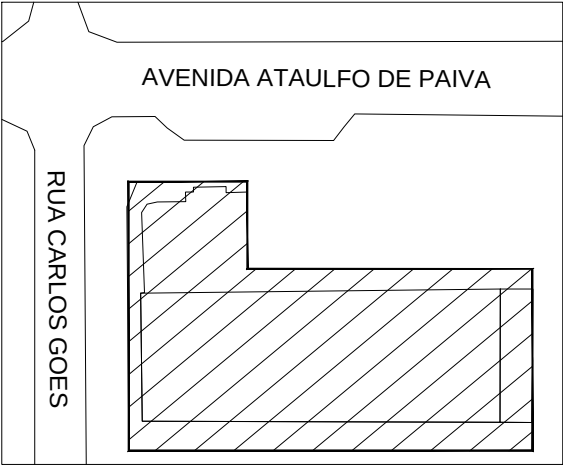

AVENIDA ATAULFO DE PAIVA , 391 - LEBLON

TÉRREO

SEM ESCALA