



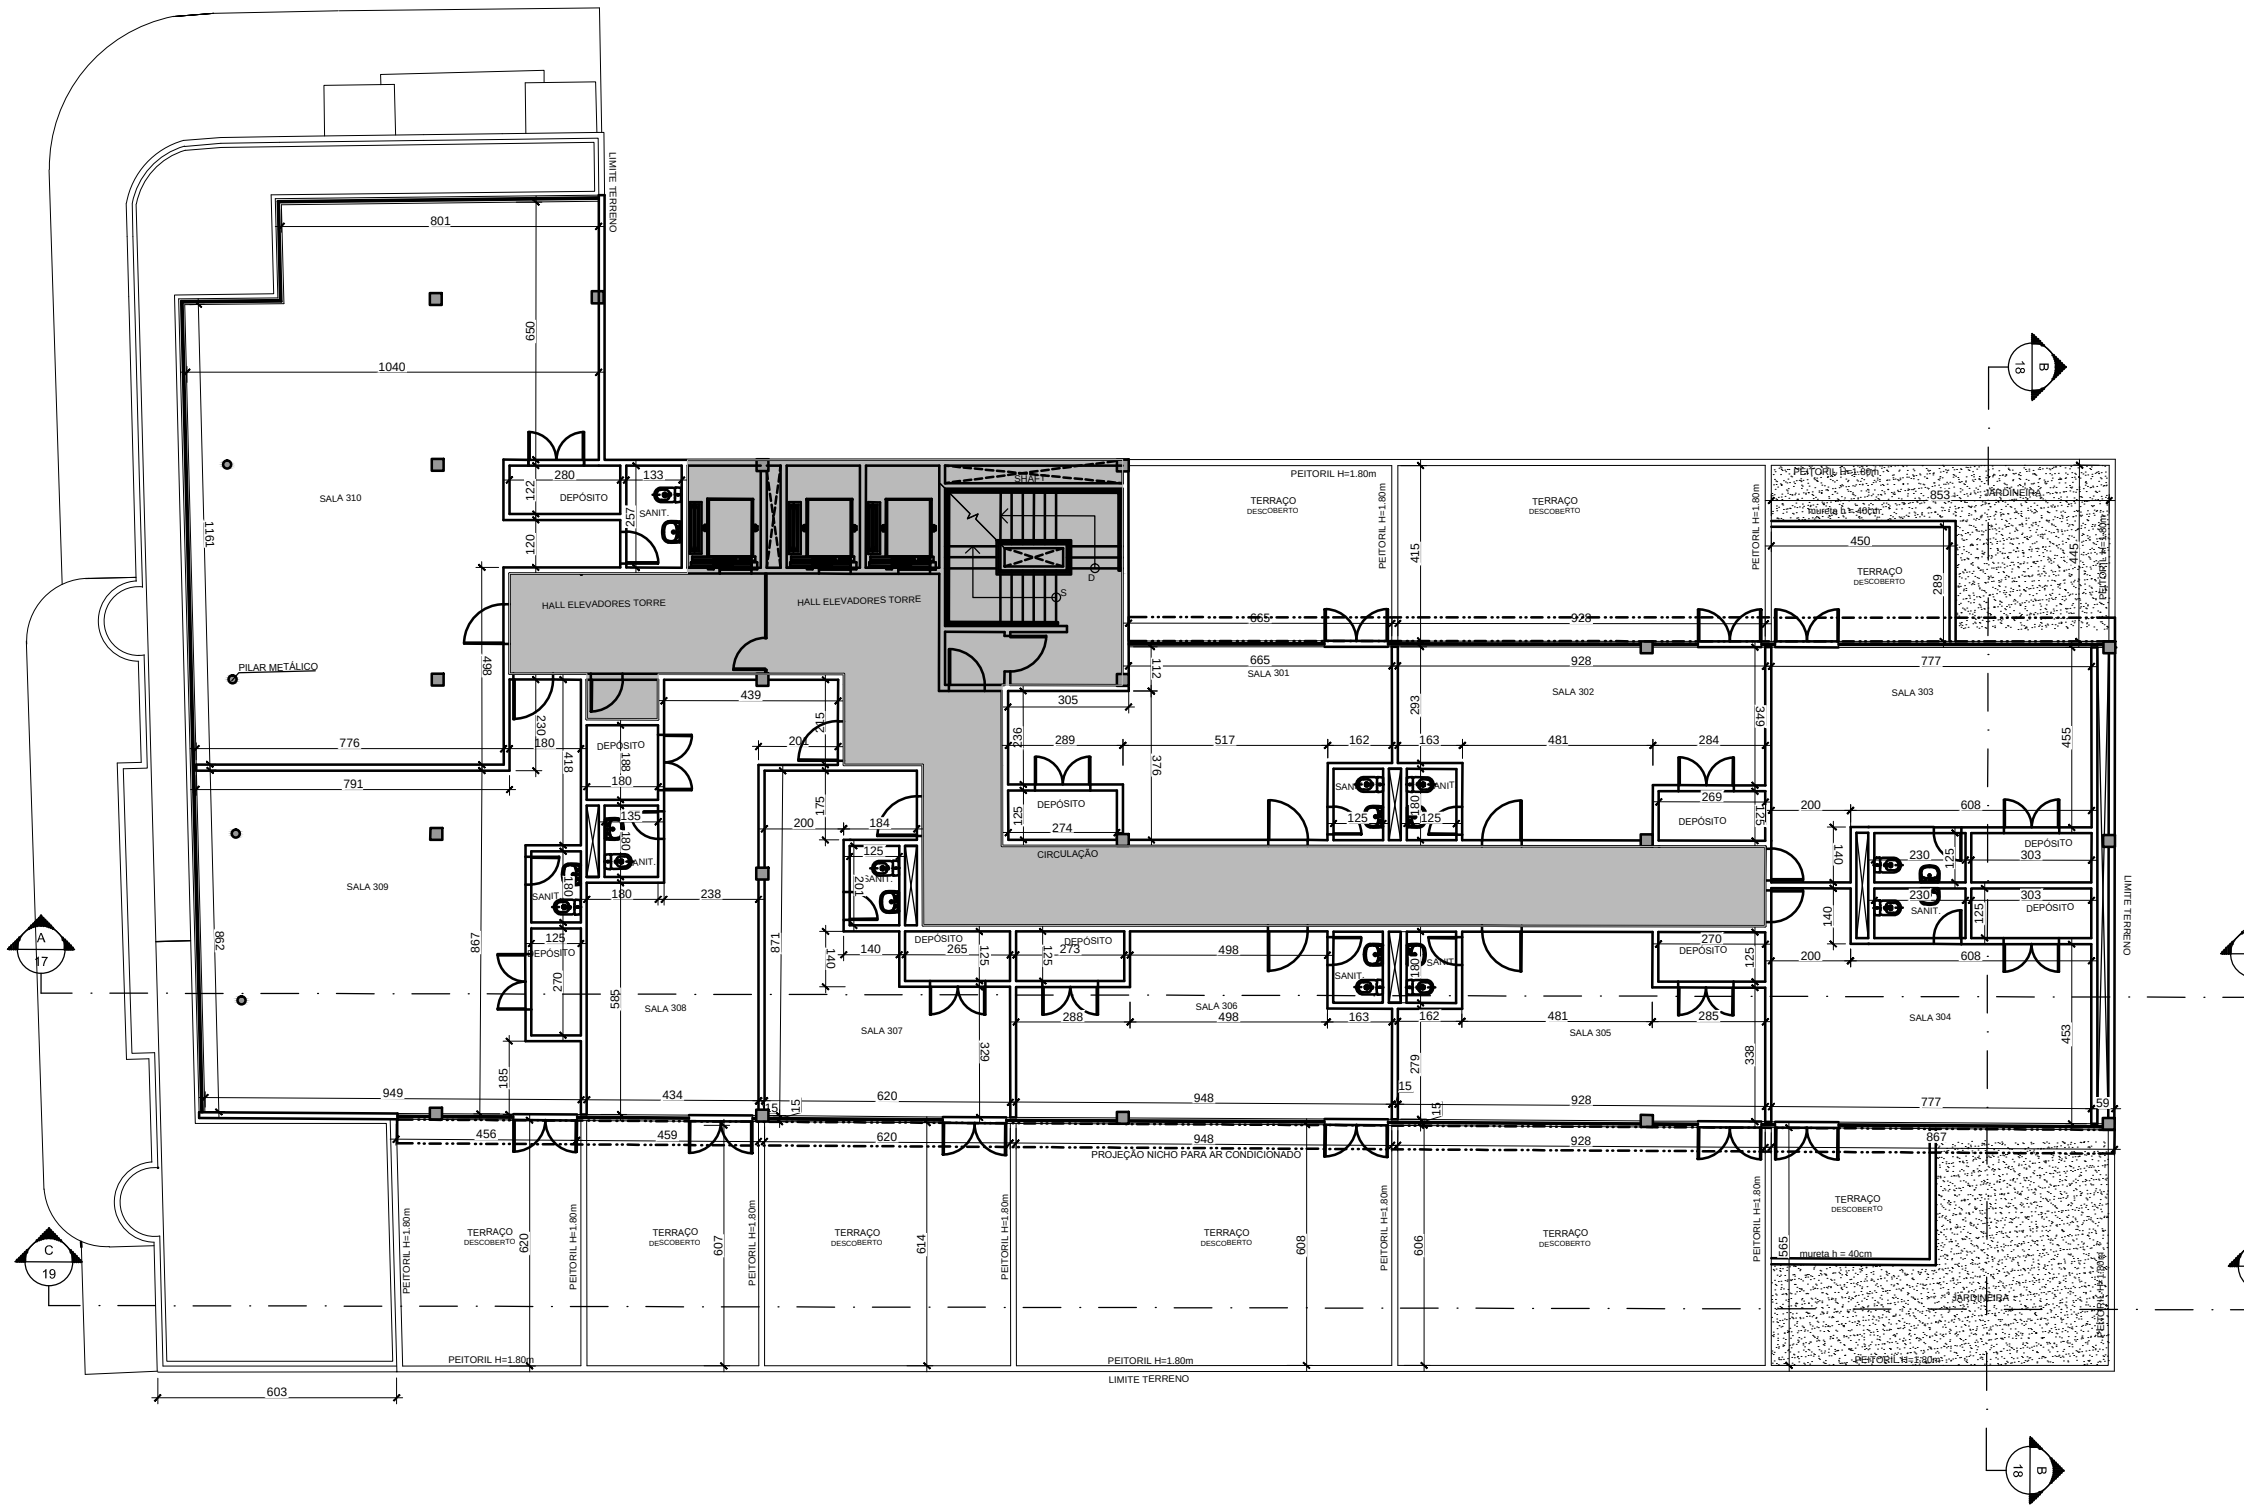

QUADRO DE ÁREAS PRIVATIVAS:

SALA 301
Área Privativa: 47,66 m² + 31,46 m² (terraço) = 79,12 m²
SALA 302
Área Privativa: 48,55 m² + 43,22 m² (terraço) = 91,77 m²
SALA 303
Área Privativa: 50,78 m² + 40,22 m² (terraço) = 91,00 m²
SALA 304
Área Privativa: 50,61 m² + 53,51 m² (terraço) = 104,12 m²
SALA 305
Área Privativa: 47,43 m² + 58,28 m² (terraço) = 105,71 m²
SALA 306
Área Privativa: 48,04 m² + 60,09 m² (terraço) = 108,13 m²
SALA 307
Área Privativa: 47,94 m² + 39,97 m² (terraço) = 87,91 m²
SALA 308
Área Privativa: 52,75 m² + 28,41 m² (terraço) = 81,16 m²
SALA 309
Área Privativa: 91,91 m² + 30,55 m² (terraço) = 122,46 m²
SALA 310
Área Privativa: 140,94 m²

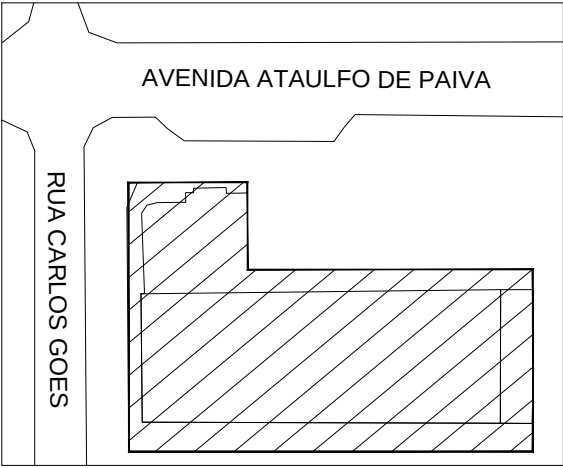

AVENIDA ATAULFO DE PAIVA , 391 - LEBLON