



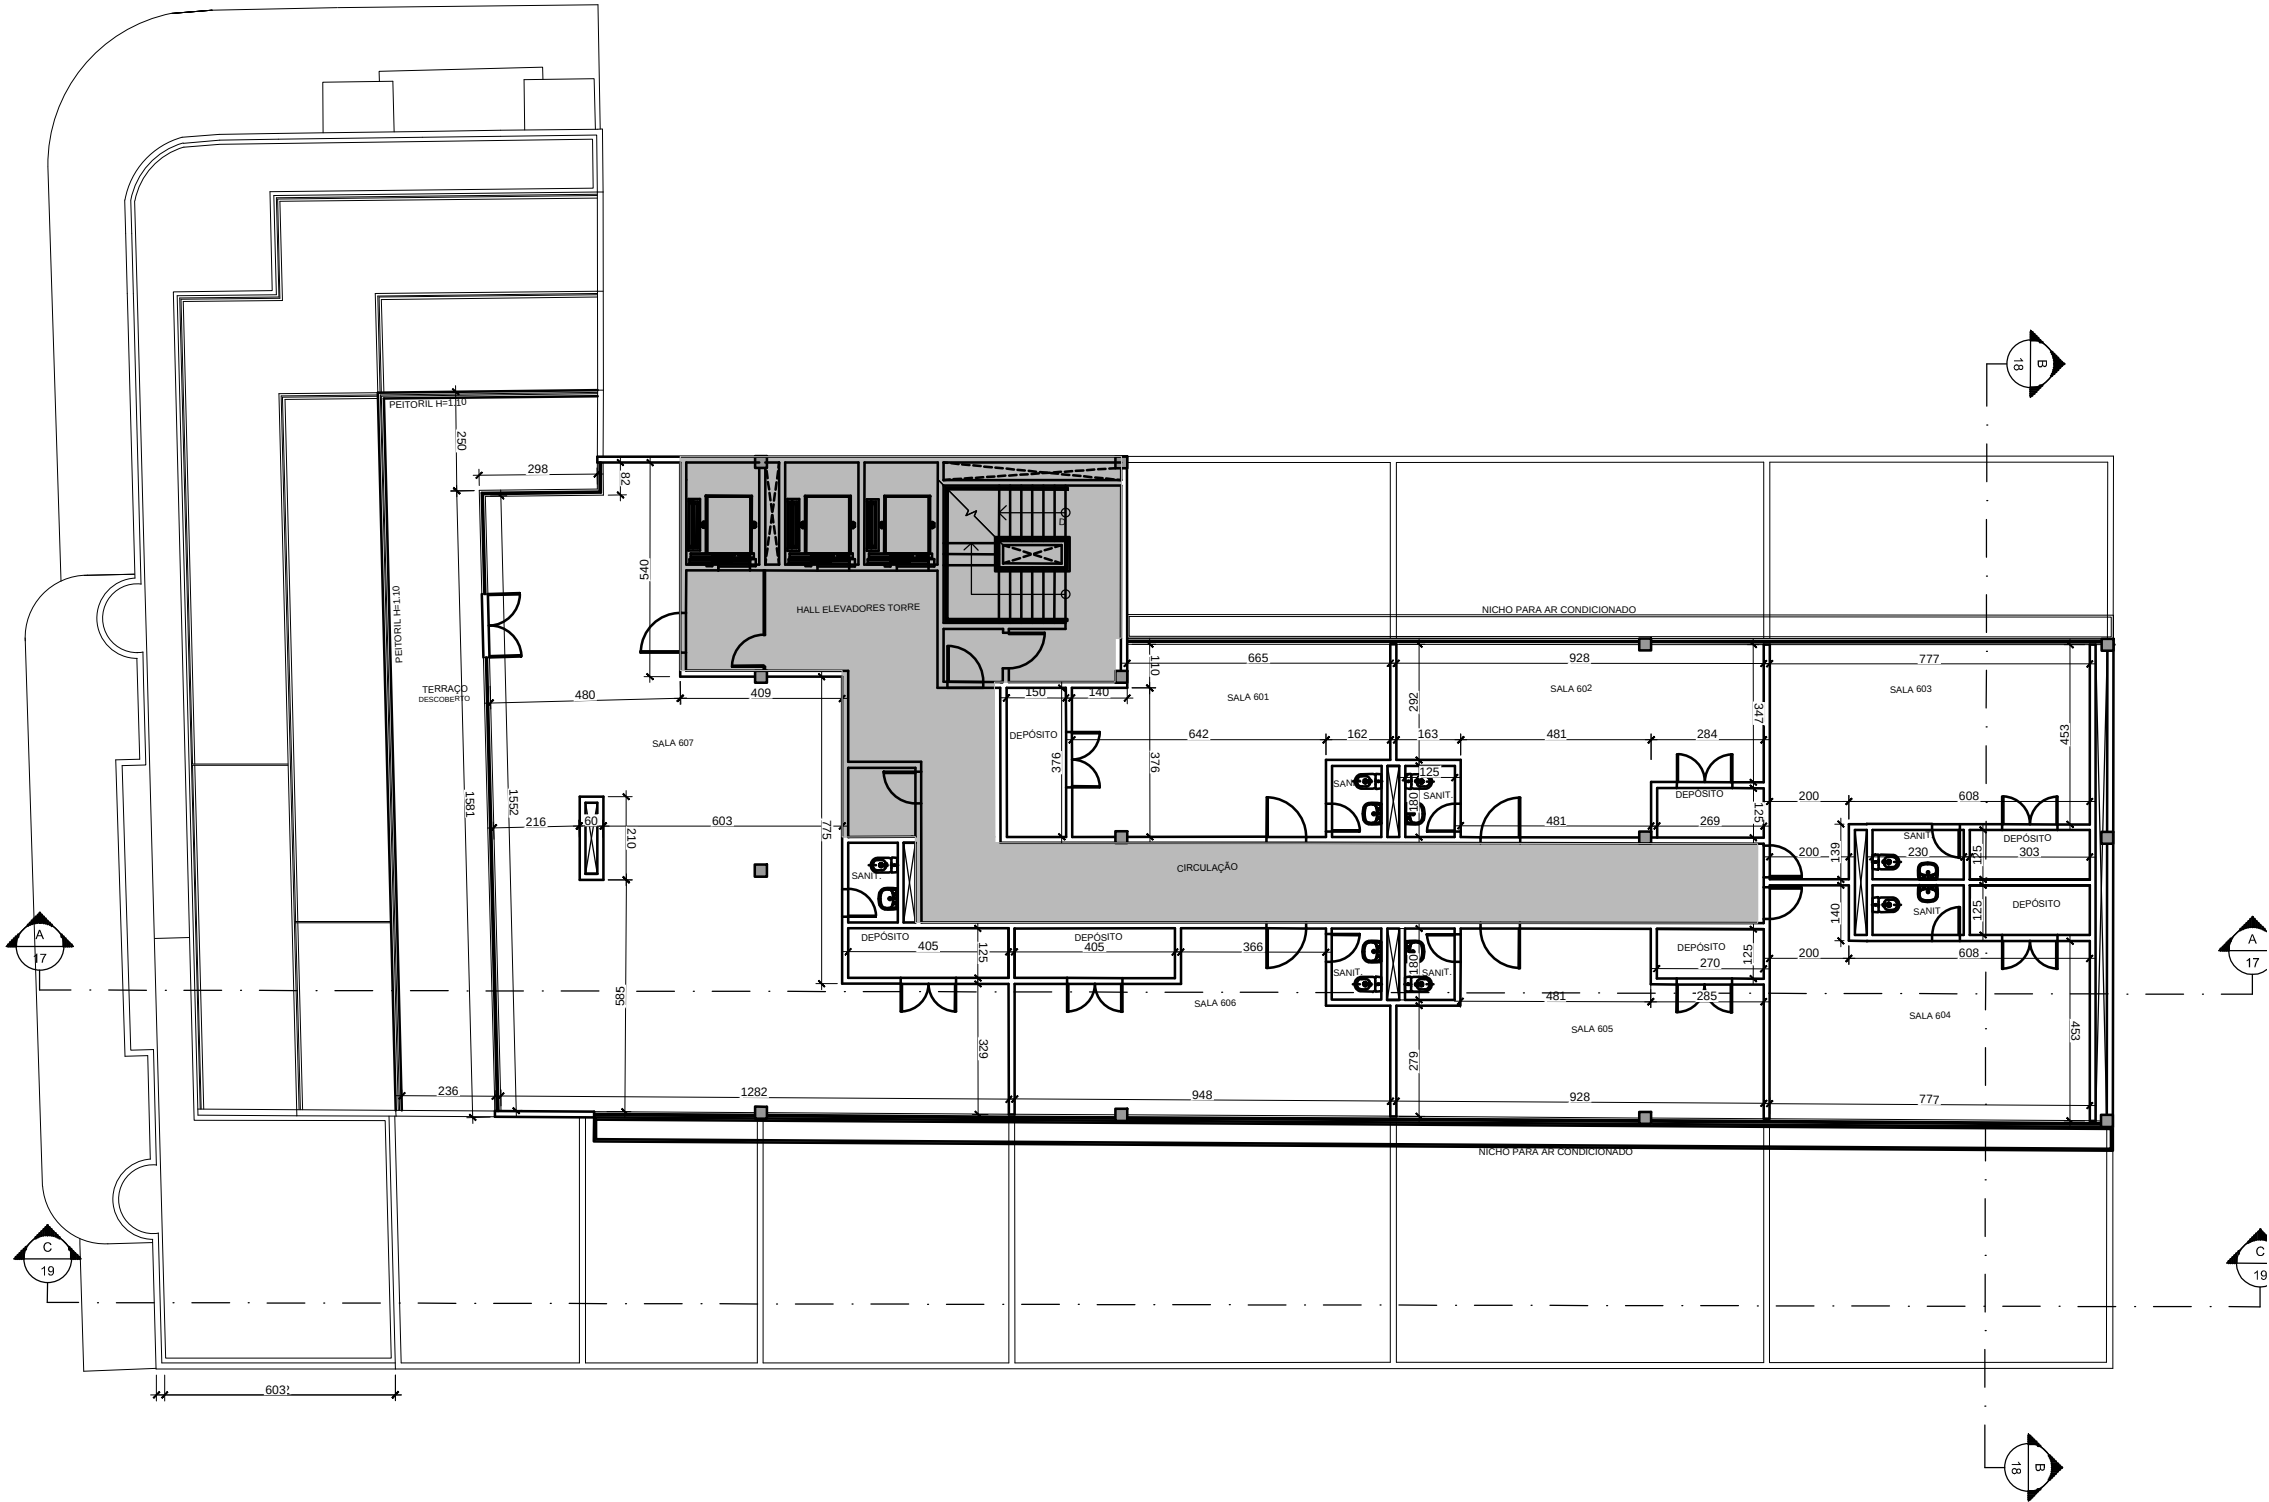

QUADRO DE ÁREAS PRIVATIVAS:

SALA 601
Área Privativa: 47,66 m²
SALA 602
Área Privativa: 48,55 m²
SALA 603
Área Privativa: 50,78 m²
SALA 604
Área Privativa: 50,61 m²
SALA 605
Área Privativa: 47,43 m²
SALA 606
Área Privativa: 48,04 m²
SALA 607
Área Privativa: 151,31 m² + 53,51 m² (terraço) = 204,82 m²

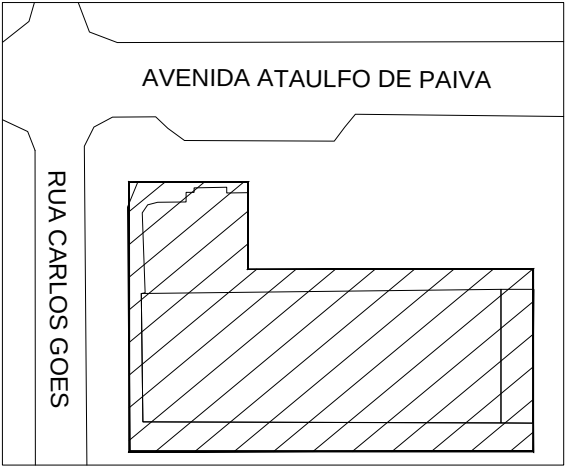

AVENIDA ATAULFO DE PAIVA , 391 - LEBLON

6º PAVIMENTO - SALAS COMERCIAIS

SEM ESCALA