



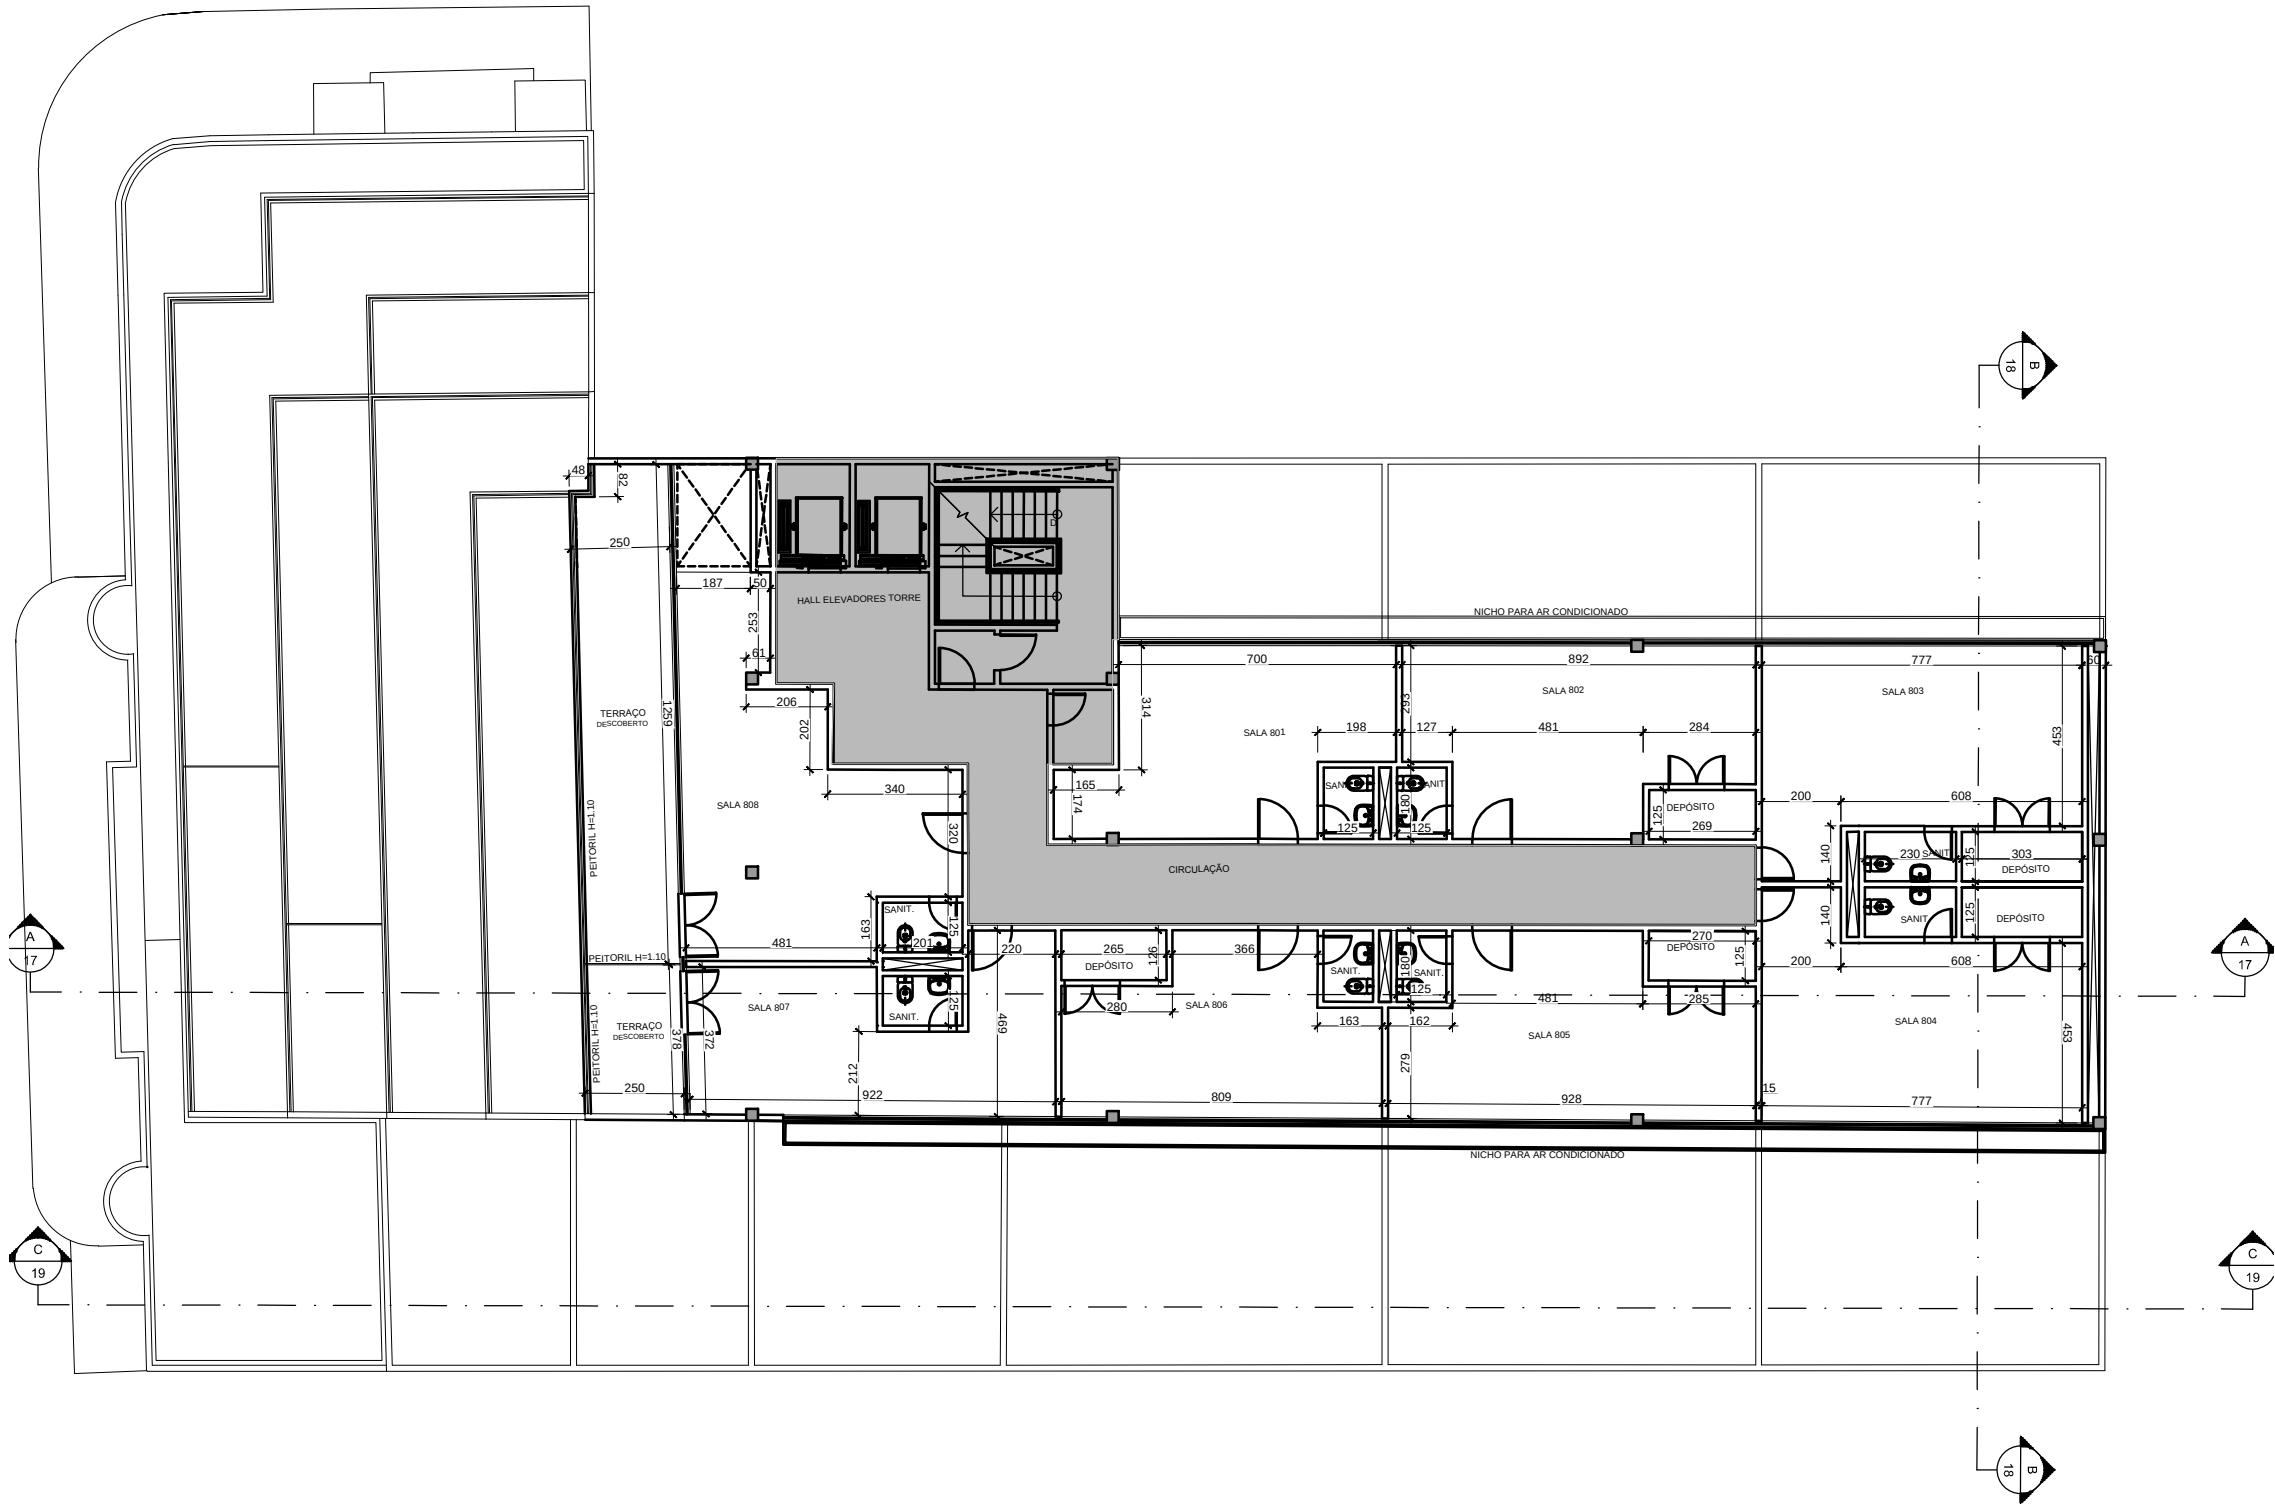

QUADRO DE ÁREAS PRIVATIVAS:

SALA 801
Área Privativa: 47,66 m²
SALA 802
Área Privativa: 48,55 m²
SALA 803
Área Privativa: 50,78 m²
SALA 804
Área Privativa: 50,61 m²
SALA 805
Área Privativa: 47,43 m²
SALA 806
Área Privativa: 48,04 m²
SALA 807
Área Privativa: 40,22 m² + 9,83 m² (terraço) = 50,05 m²
SALA 808
Área Privativa: 59,28 m² + 31,52 m² (terraço) = 90,80 m²

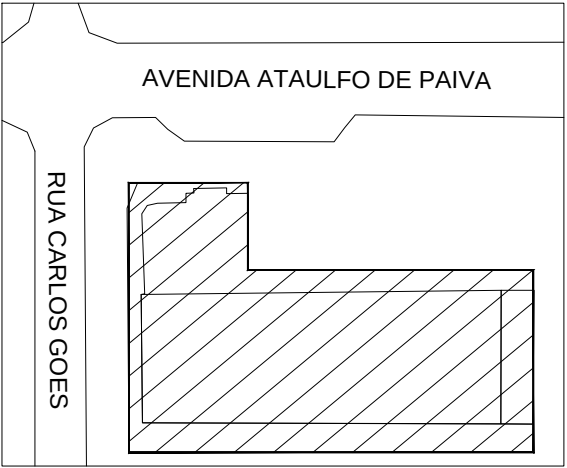

AVENIDA ATAULFO DE PAIVA , 391 - LEBLON