


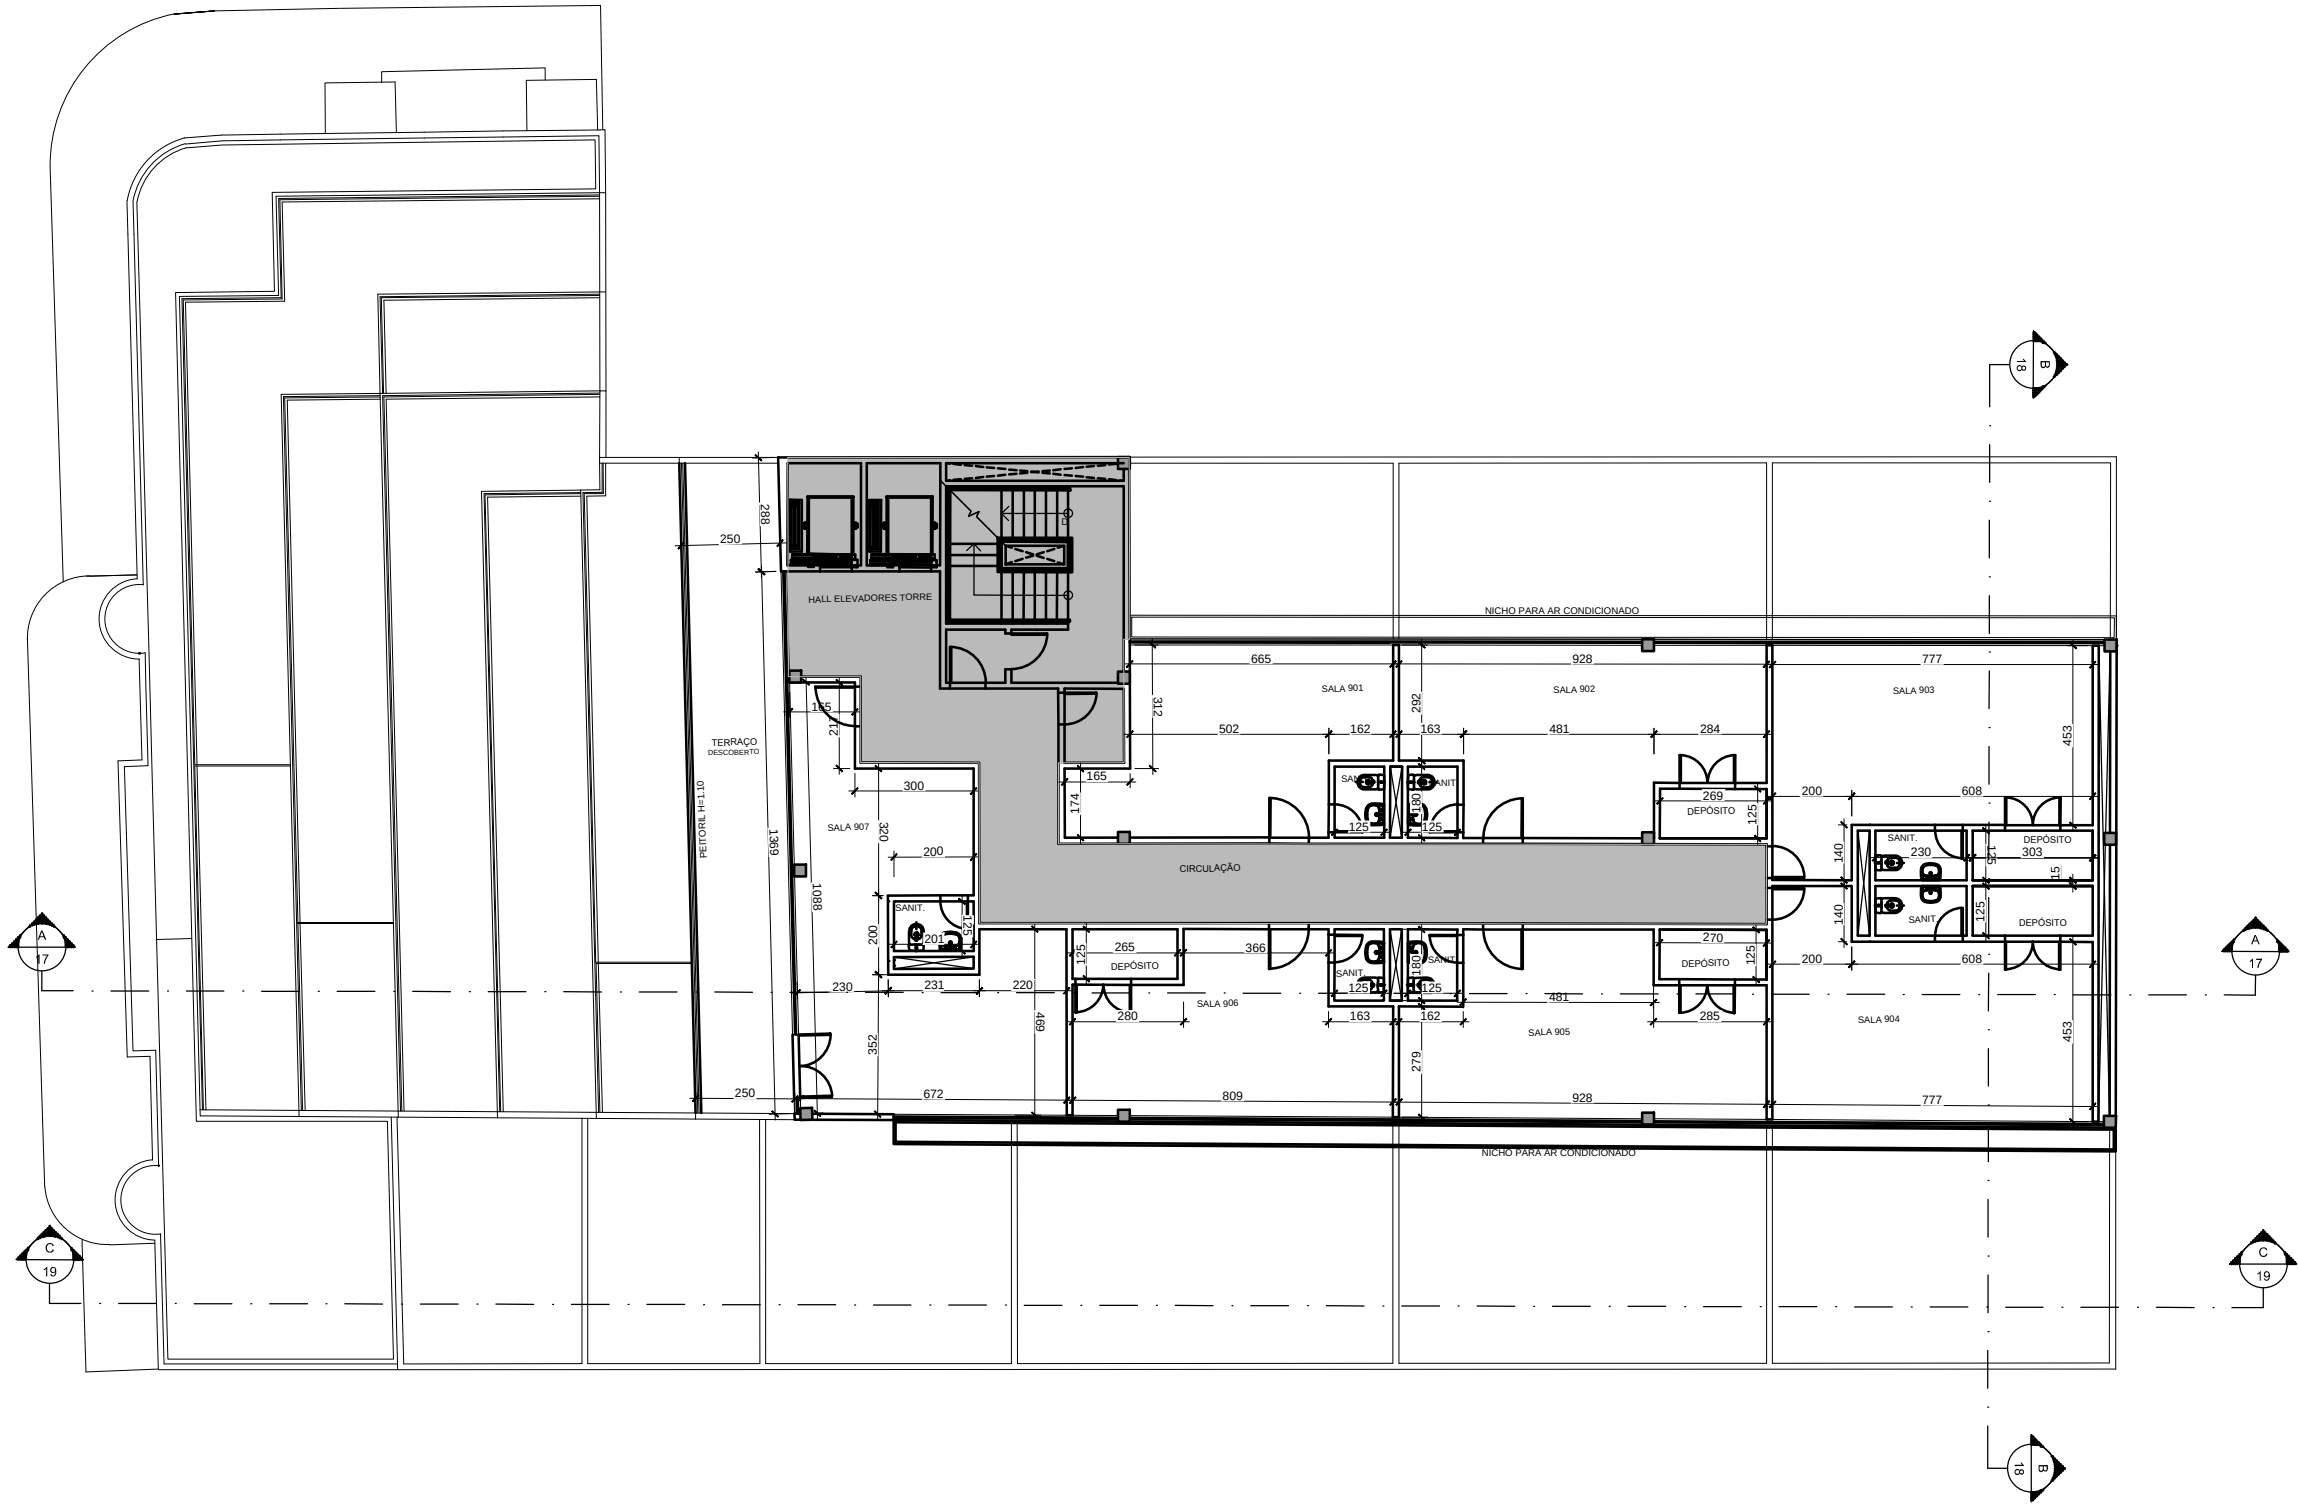

QUADRO DE ÁREAS PRIVATIVAS:

SALA 901

Área Privativa: 47,66 m²

SALA 902

Área Privativa: 48,55 m²

SALA 903

Área Privativa: 50,78 m²

SALA 904

Área Privativa: 50,61 m²

SALA 905


Área Privativa: 47,43 m²

SALA 906

Área Privativa: 48,04 m²

SALA 907

Área Privativa: 58,60 m² + 41,77 m² (terraço) = 100,37 m²

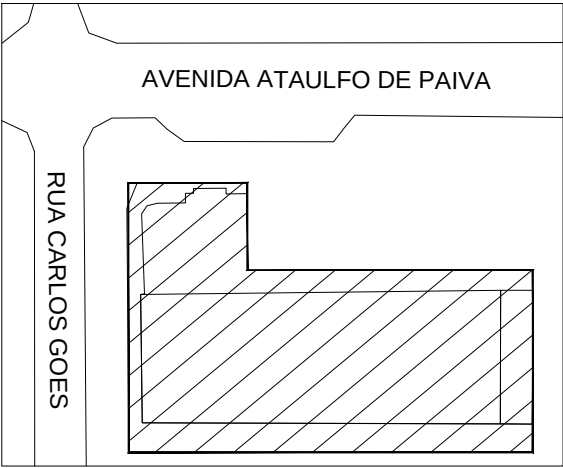

AVENIDA ATAULFO DE PAIVA , 391 - LEBLON

9º PAVIMENTO - SALAS COMERCIAIS

SEM ESCALA